
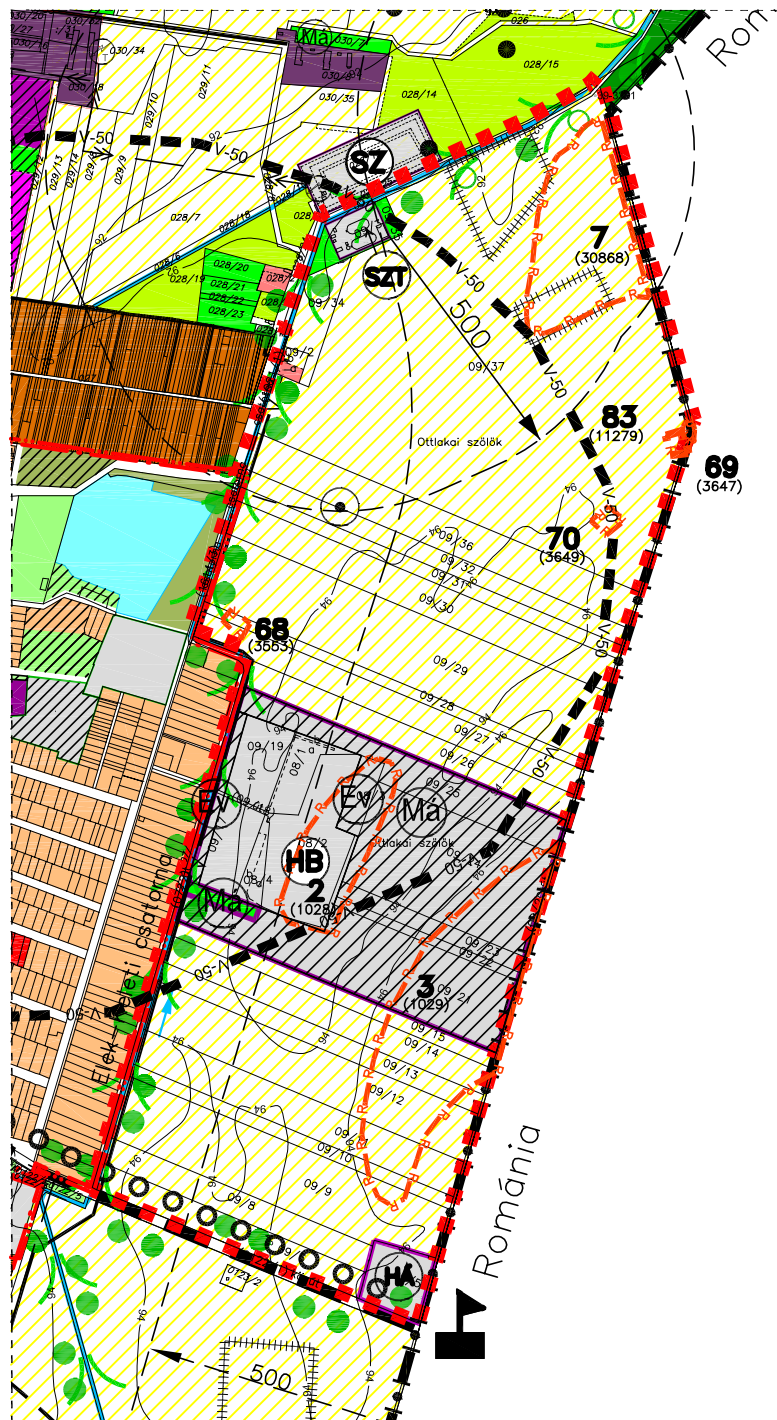


E L E K

TELEPÜLÉSRENDEZÉSI TERV

1:15000

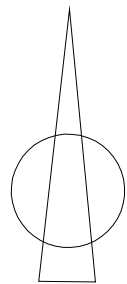

Jelmagyarázat

| | |
|--|--|
| | Tervezési terület határa |
| | Országhatár |
| | Közigazgatási terület határa |
| | Beépítésreszánt terület határa |
| | Belterület határa |
| | Falusias lakóterület |
| | Gazdasági kereskedelmi, szolgáltató terület |
| | Gazdasági ipari terület |
| | Zöldterület közpark, közkert |
| | Mezőgazdasági terület-általános |
| | Mezőgazdasági terület- természetvédelem miatt korlátozott |
| | Mezőgazdasági terület-gyep |
| | Erdő-védelmi |
| | Erdő-gazdasági |
| | Erdő-egészségügyi, turisztikai |
| | Különleges terület-hulladéklerakó |
| | Különleges terület-szennyvíztisztító |
| | Különleges terület-homokbánya |
| | Különleges terület-határátkelő |
| | Tervezett területfelhasználás (szín kód) eredeti ter. felhasználással (betű jel) |
| | Tanya, tanyahely |

Környezetvédelmi jelölések

| | |
|--|--|
| | Védőtáv. határa m-ben |
| | Elek 3. és 4. számú belterületi ivóvízkiút 50 éves elérési időhöz tartozó hidrogeológia "B" védőidom felszíni vetülete |

Művi értékek védelme

| | |
|--|--|
| | Régészeti lelőhely határa, száma, és azonosítója tervezési területen belül |
| | Régészeti lelőhely tervezési területen kívül |

Elektromos és hírközlési közművek jelölése

| | |
|--|---|
| | Erősáramú 20kV-os szabadvezeték védőtáv. 6-6m |
| | Távközlési helyi körzetkabel védőtáv. 2-2m |
| | Távközlési optikai kábel védőtáv. 2-2m |

Közeledési jelölések

| | |
|--|---------------------------------------|
| | Meglévő országos mellékút |
| | Tervezett országos mellékút |
| | Tervezett állandó jellegű határátkelő |
| | Helyi fontosabb kiszolgáló út |
| | Tervezett kerékpárút |

Táj- és természetvédelem

| | |
|--|--|
| | Országos jelentőségű védett természeti érték |
| | Értékes ökológiai folyosó |
| | Javasolt tájfasítás |
| | Megőrzendő fasor |
| | Kiegészítendő fasor |

Vízellátás, szennyvízelvezetés, vízrendezés, földgázellátás jelölései

| | |
|--|---|
| | Ivóvíz gerincvezeték védőtáv. 7-7m |
| | Vízfelület (anyaggyödör, homokbánya, horgásztó, csatorna) |
| | Alagcsővezetett mg. terület |
| | Üzemelő szennyvízátemelő |
| | Csapadékvíz átemelő (stabil) |
| | Csapadékvíz átemelő (sziv. állás) |
| | Árvíz által veszélyeztetett terület |
| | Lokalizációs töltés 10m-es védő területtel |

148/2017. (XII. 11.) sz. önkormányzati képviselő-testületi határozat melléklete.

Pluhár László
polgármester

PH

Dr. Kerekes Éva
jegyző

Készült az állami alapadatok felhasználásával.



Tér és Terület Kft.

Rajz megnevezése:

TELEPÜLÉSSZERKEZETI TERV-
KÜLTERÜLET (MÓDOSÍTOTT)

Vezető tervező:

Torma Gyöngyi
TT-1/04-0135
vezető tervező

Beosztott tervező

Benkő Lajos
Településmérnök

Méretarány:

1: 15 000

Dátum:
2018. 01.

Rajzszám:
T-1m