
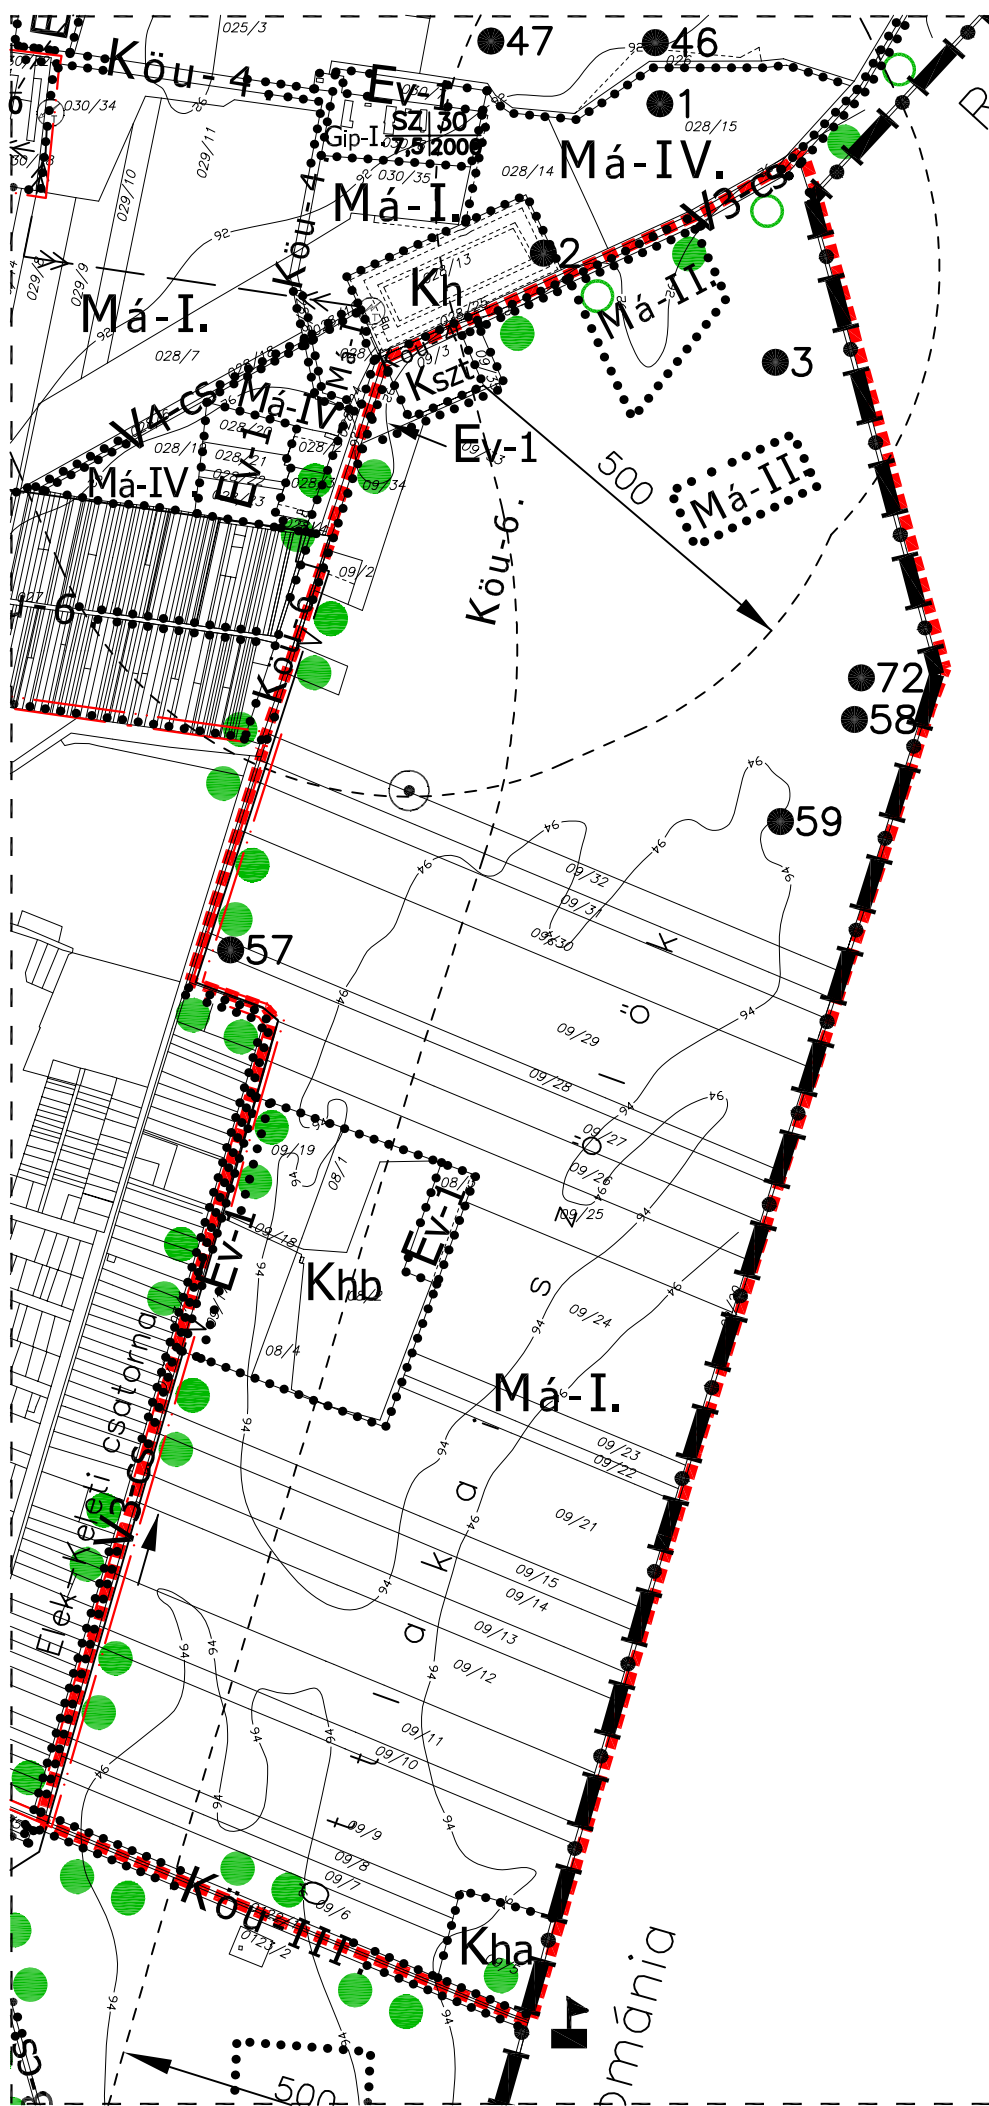


E L E K

TELEPÜLÉSRENDEZÉSI TERV

1:10000

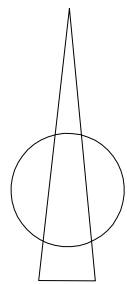

Jelmagyarázat

- A tervezési terület határa
- Országhatár
- Közigazgatási terület határa
- Belterület határa
- Beépítésre szánt terület határa
- Szabályozási szélesség m-ben
- Árvíz által veszélyeztetett terület

Környezetvédelmi jelölések

- Védőtáv. határa m-ben

Elektromos és hírközlési közművek jelölése

- Erősáramú 20kV-os szabadvezeték
védőtáv. 6–6m
- Transzformátor állomás
- Távközlési helyi körzetkábel
védőtáv. 2–2m
- Távközlési optikai kábel
védőtáv. 2–2m

Közeledési jelölések

- Tervezett állandó jellegű határátkelő

Táj- és természetvédelem

- Országos jelentőségű védett természeti érték
- Kötelező tájfasítás
- Megőrzendő fasor
- Kiegészítendő fasor

Vízellátás, szennyvízelvezetés, vízrendezés, földgázellátás jelölései

- lvóvíz gerincvezeték
védőtáv. 7–7m

Művi értékek védelme

- Helyileg védett művi érték
- Régészeti lelőhely

Mezőgazdasági területek jelölései

- Má-I.** Intenzív használatú mezőgazdasági övezet
- Má-II.** Melioráció miatt korlátozott mezőgazdasági övezet
- Má-III.** Természetvédelem miatt korlátozott mg-i övezet
- Má-IV.** Rétek, gyepek övezete

Vízgazdálkodási terület övezetei

- V1-cs** KÖVIZIG kezelésű főcsatorna övezete – vízfelület
- V2-cs** Bm FM hivatal kezelésű csatorna övezete – vízfelület
- V3-cs** Társulati kezelésű csatornák övezete – vízfelület
- V3-n** Társulati kezelésű csatornák – nádas alövezete
- V4-cs** Önkormányzati kezelésű csatornák övezete

Közlekedési terület övezetei

- Köu-III.** Országos mellékutak övezete
- Köu-4.** Jelentősebb kiszolgáló utak övezete

Gazdasági terület


- Gip-I.** Mezőgazdasági telephelyek övezete

Erdőterület övezetei

- Ev-1** Védő erdők övezete
- Ev-2** Védett erdők övezete
- Eg** Gazdasági erdők övezete

Különleges területek övezetei

- Kszt** Szennyvíztisztító övezete
- Kh** Hulladék udvar övezete
- Kha** Hulladék udvar övezete
- Khb** Homokbánya övezete – beépítésre szánt

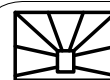

Tér és Terület Kft

Rajz megnevezése:

SZABÁLYOZÁSI TERV - KÜLTERÜLET (HATÁLYOS)

Vezető tervező:

Torma Gyöngyi
TT-1/04-0135
vezető tervező

Beosztott tervező

Benkő Lajos
Településmérnök

Méretarány:

1: 10 000

Dátum:
2018. 01.

Rajzsorszám:
SZ-1