
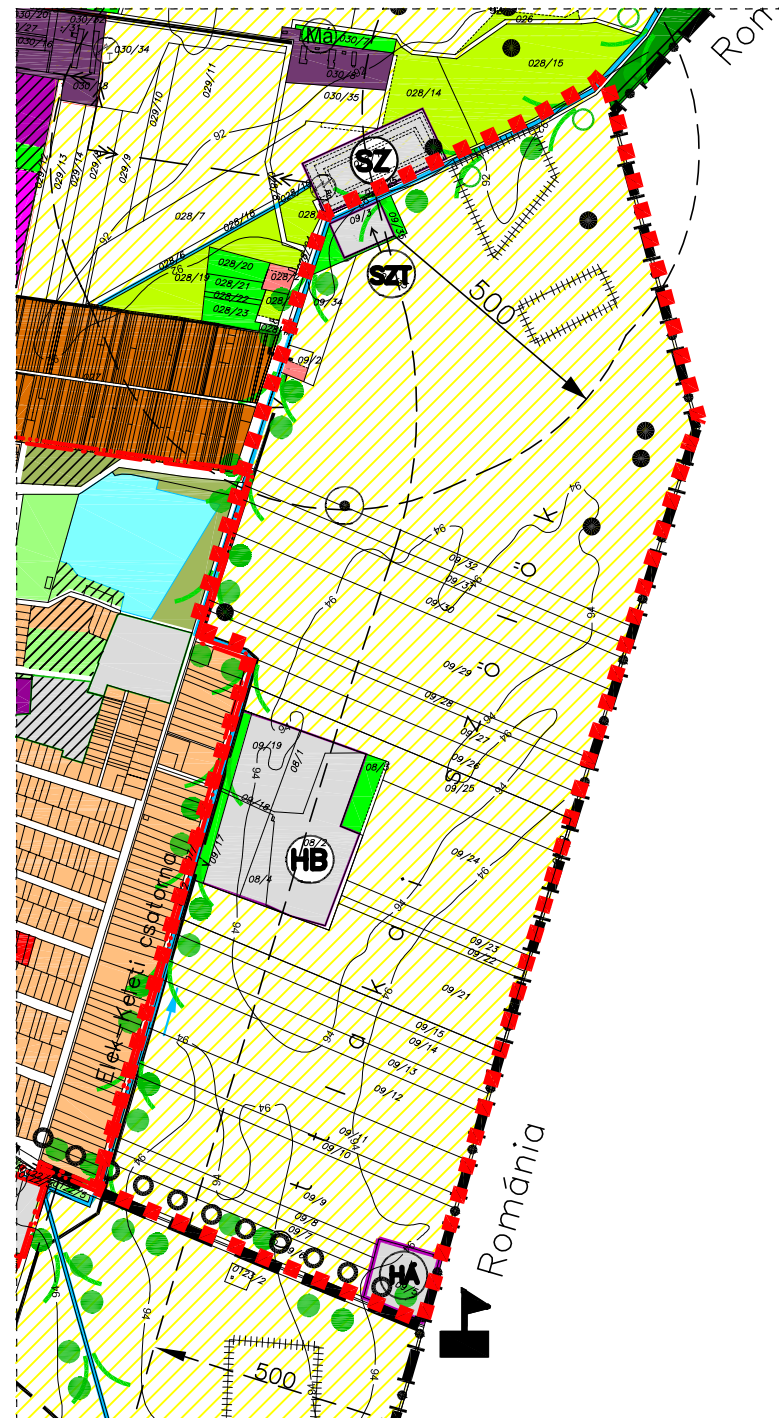


# E L E K

## TELEPÜLÉSRENDEZÉSI TERV

### 1:15000

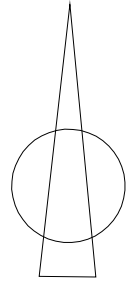

#### Jelmagyarázat

	Tervezési terület határa
	Országhatár
	Közigazgatási terület határa
	Beépítésreszánt terület határa
	Belterület határa
	Falusias lakóterület
	Gazdasági kereskedelmi, szolgáltató terület
	Gazdasági ipari terület
	Zöldterület közpark, közkert
	Mezőgazdasági terület-általános
	Mezőgazdasági terület- természetvédelem miatt korlátozott
	Mezőgazdasági terület-gyep
	Erdő-védelmi
	Erdő-gazdasági
	Erdő-egészségügyi, turisztikai
	Különleges terület-hulladéklerakó
	Különleges terület-szennyvíztisztító
	Különleges terület-homokbánya Beépítésre szánt
	Különleges terület-határátkelő
	Tervezett területfelhasználás (szín kód) eredeti ter. felhasználással (betű jel)
	Tanya, tanyahely

#### Környezetvédelmi jelölések

	Védőtáv. határa m-ben
--	-----------------------

#### Művi értékek védelme

	Régészeti lelőhely
--	--------------------

#### Elektromos és hírközlési közművek jelölése

	Erősáramú 20kV-os szabadvezeték védőtáv. 6–6m
	Távközlési helyi körzetkábel védőtáv. 2–2m
	Távközlési optikai kábel védőtáv. 2–2m

#### Közeledési jelölések

	Meglévő országos mellékút
	Tervezett országos mellékút
	Tervezett állandó jellegű határátkelő
	Helyi fontosabb kiszolgáló út
	Tervezett kerékpárút

#### Táj- és természetvédelem

	Országos jelentőségű védett természeti érték
	Értékes ökológiai folyosó
	Javasolt tájfásítás
	Megőrzendő fasor
	Kiegészítendő fasor

#### Vízellátás , szennyvízelvezetés, vízrendezés, földgázellátás jelölései

	Ivóvíz gerincvezeték védőtáv. 7–7m
	Vízfelület (anyaggyödör, homokbánya, horgásztó, csatorna)
	Alagcsővezetett mg. terület
	Üzemelő szennyvízátemelő
	Csapadékvíz átemelő (stabil)
	Csapadékvíz átemelő (sziv. állás)
	Árvíz által veszélyeztetett terület
	Lokalizációs töltés 10m-es védő területtel



Rajz megnevezése:  
TELEPÜLÉSSZERKEZETI TERV-  
KÜLTERÜLET (HATÁLYOS)

Vezető tervező:  
Torma Gyöngyi  
TT-1/04-0135  
vezető tervező

Beosztott tervező  
Benkő Lajos  
Településmérnök

Méretarány:  
1: 15 000

Dátum:  
2018. 01.  
Rajzszám:  
T-1