
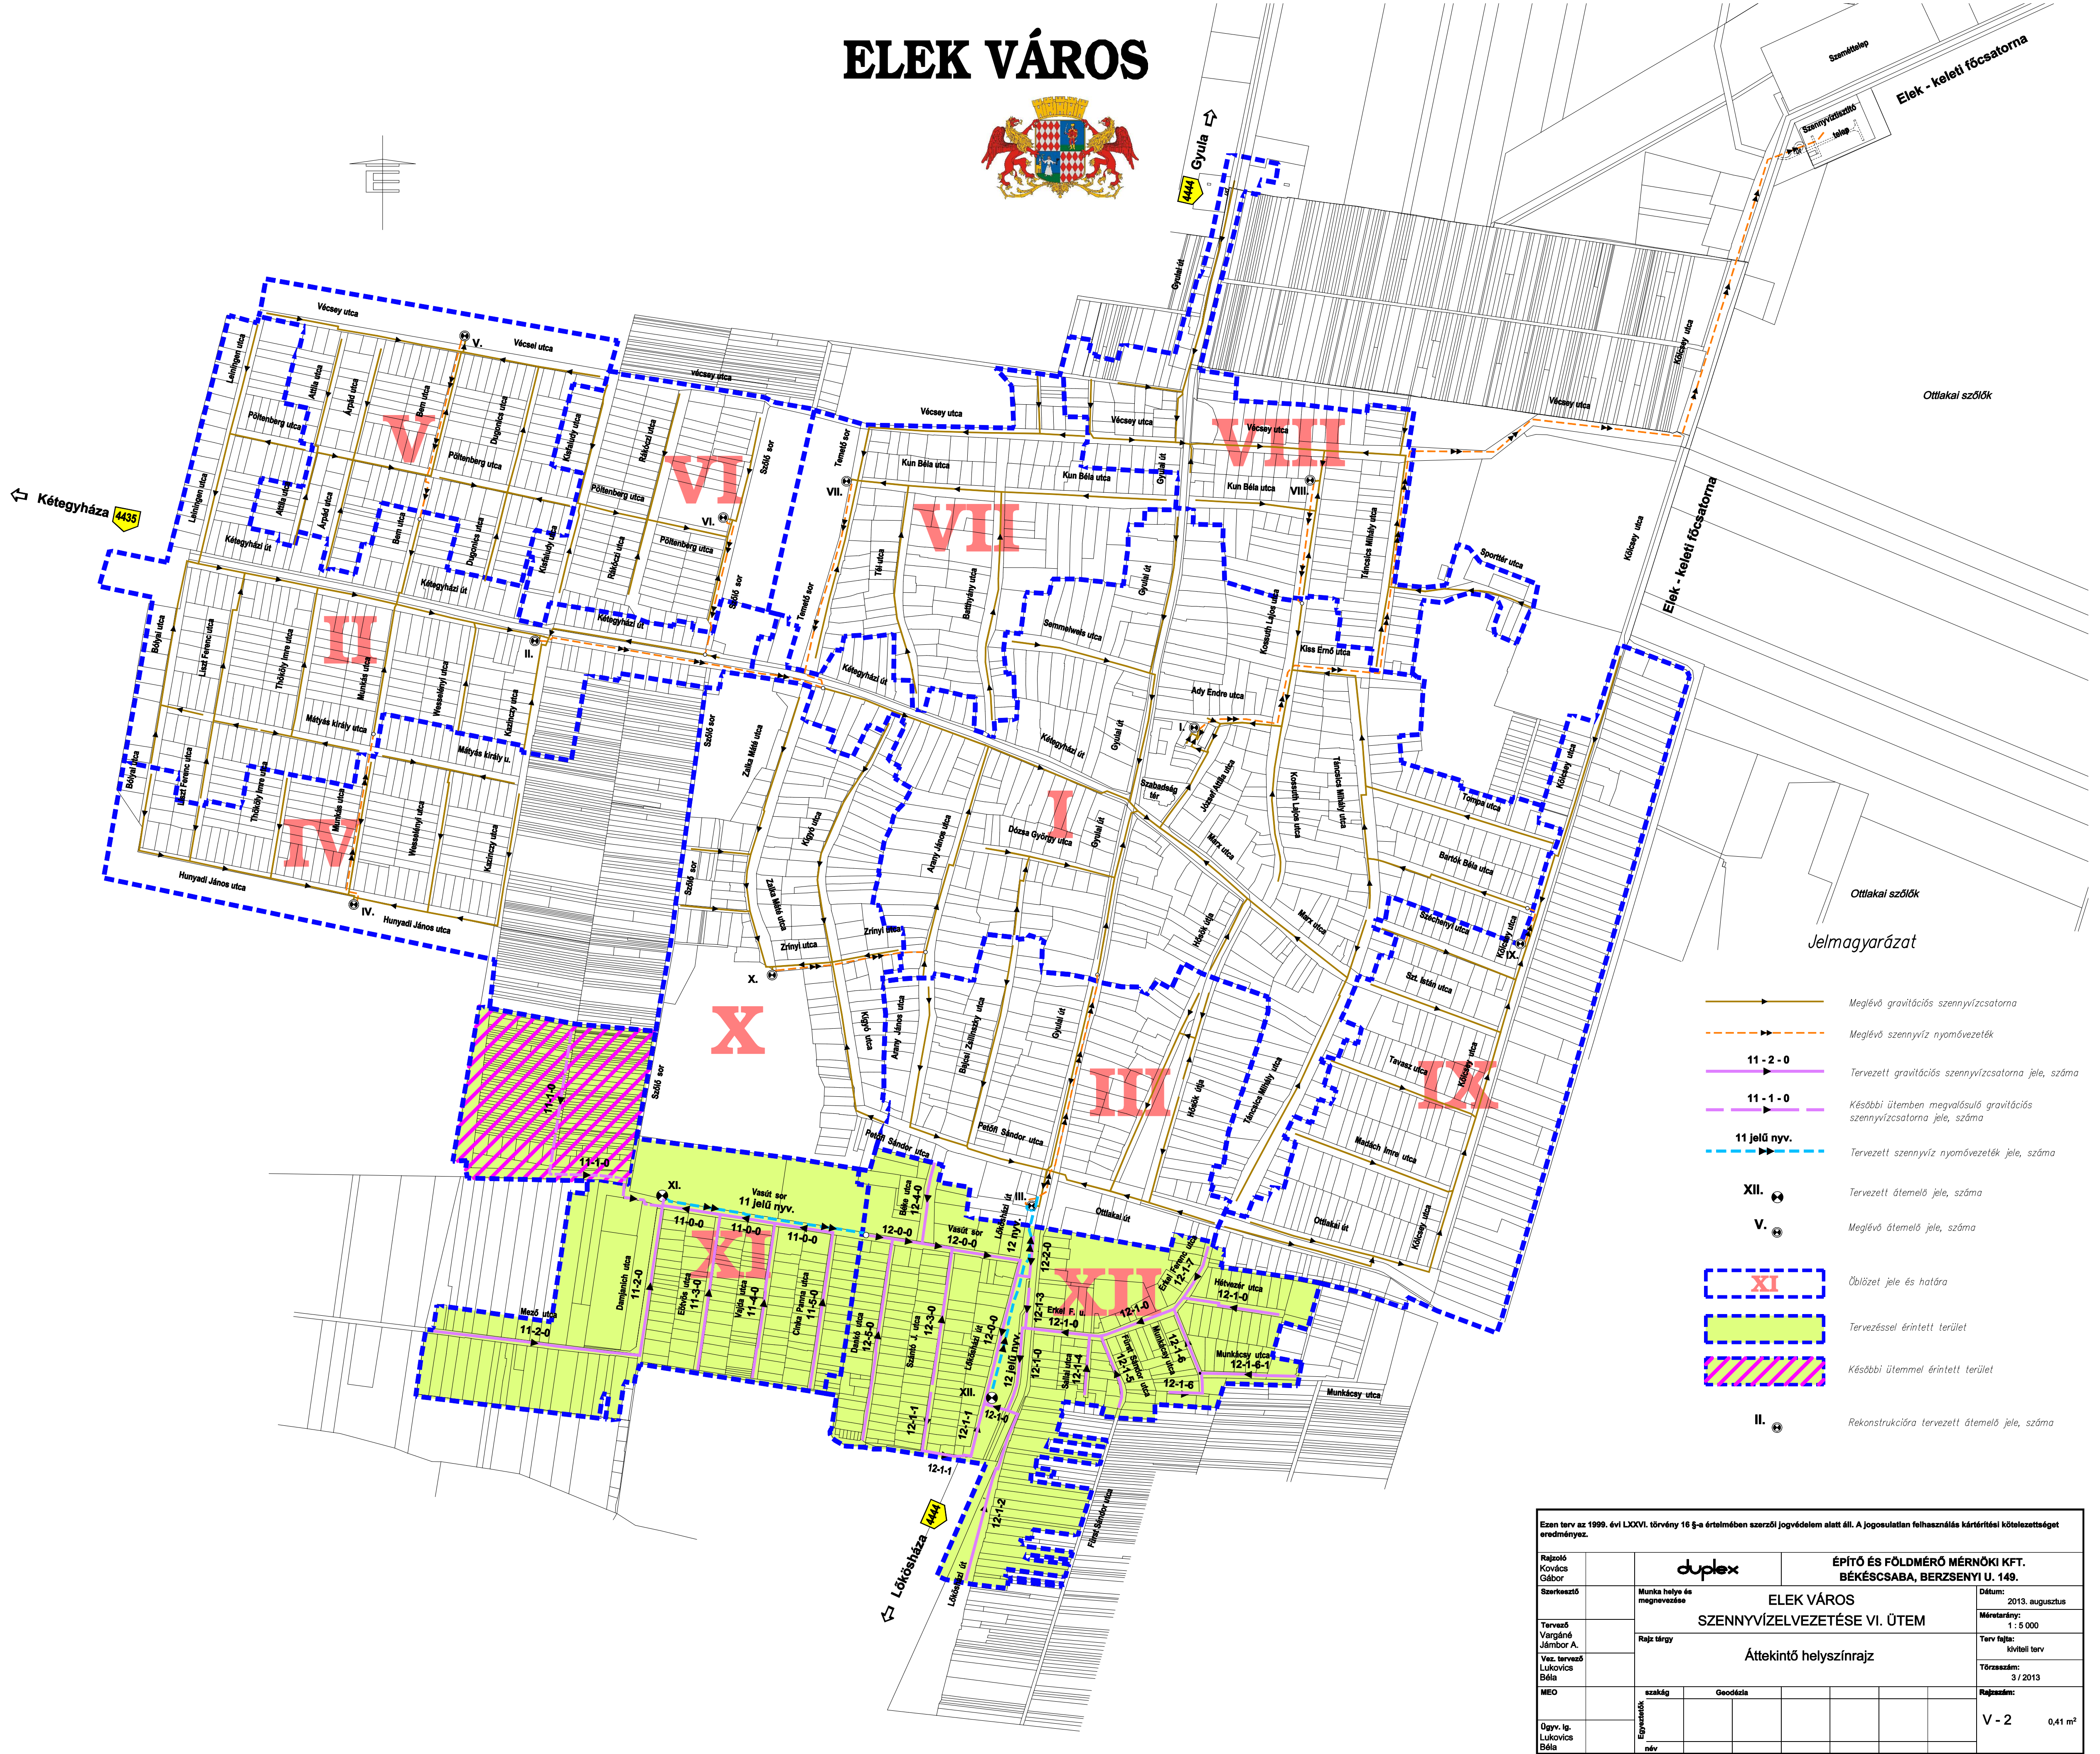


# ELEK VÁROS

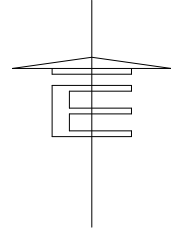

## Jelmagyarázat

- Meglévő gravitációs szennyvízcsatorna
- Meglévő szennyvíz nyomóvezeték
- 11-2-0 Tervezett gravitációs szennyvízcsatorna jele, száma
- 11-1-0 Későbbi ütemben megvalósuló gravitációs szennyvízcsatorna jele, száma
- 11 jelű nyv. Tervezett szennyvíz nyomóvezeték jele, száma
- XII. Tervezett átemelő jele, száma
- V. Meglévő átemelő jele, száma
- XI. Öblözet jele és határa
- Tervezéssel érintett terület
- Későbbi ütemmel érintett terület
- II. Rekonstrukcióra tervezett átemelő jele, száma

Ezen terv az 1999. évi LXXVI. törvény 16 §-a értelmében szerzői jogvédelem alatt áll. A jogosulatlan felhasználás kártérítési kötelezettséget eredményez.			
Rajzoló Kovács Gábor	<b>duplex</b>	ÉPÍTŐ ÉS FÖLDMÉRŐ MÉRNÖKI KFT. BÉKÉSCSABA, BERZSENYI U. 149.	
Szerkesztő	Munka helye és megnevezése	ELEK VÁROS SZENNYVÍZELVEZETÉSE VI. ÜTEM	
Tervező Vargáné Jámor A.	Rajz tárgy	Áttekintő helyszínrajz	
Vez. tervező Lukovics Béla	Méretarány:	1 : 5 000	
MEO	szakág	Geodézia	Terv fajtája: kiviteli terv
Ügyn. Ig. Lukovics Béla	Egyesítő név		Törzsszám: 3 / 2013
			Rajzszám: V - 2 0,41 m <sup>2</sup>