
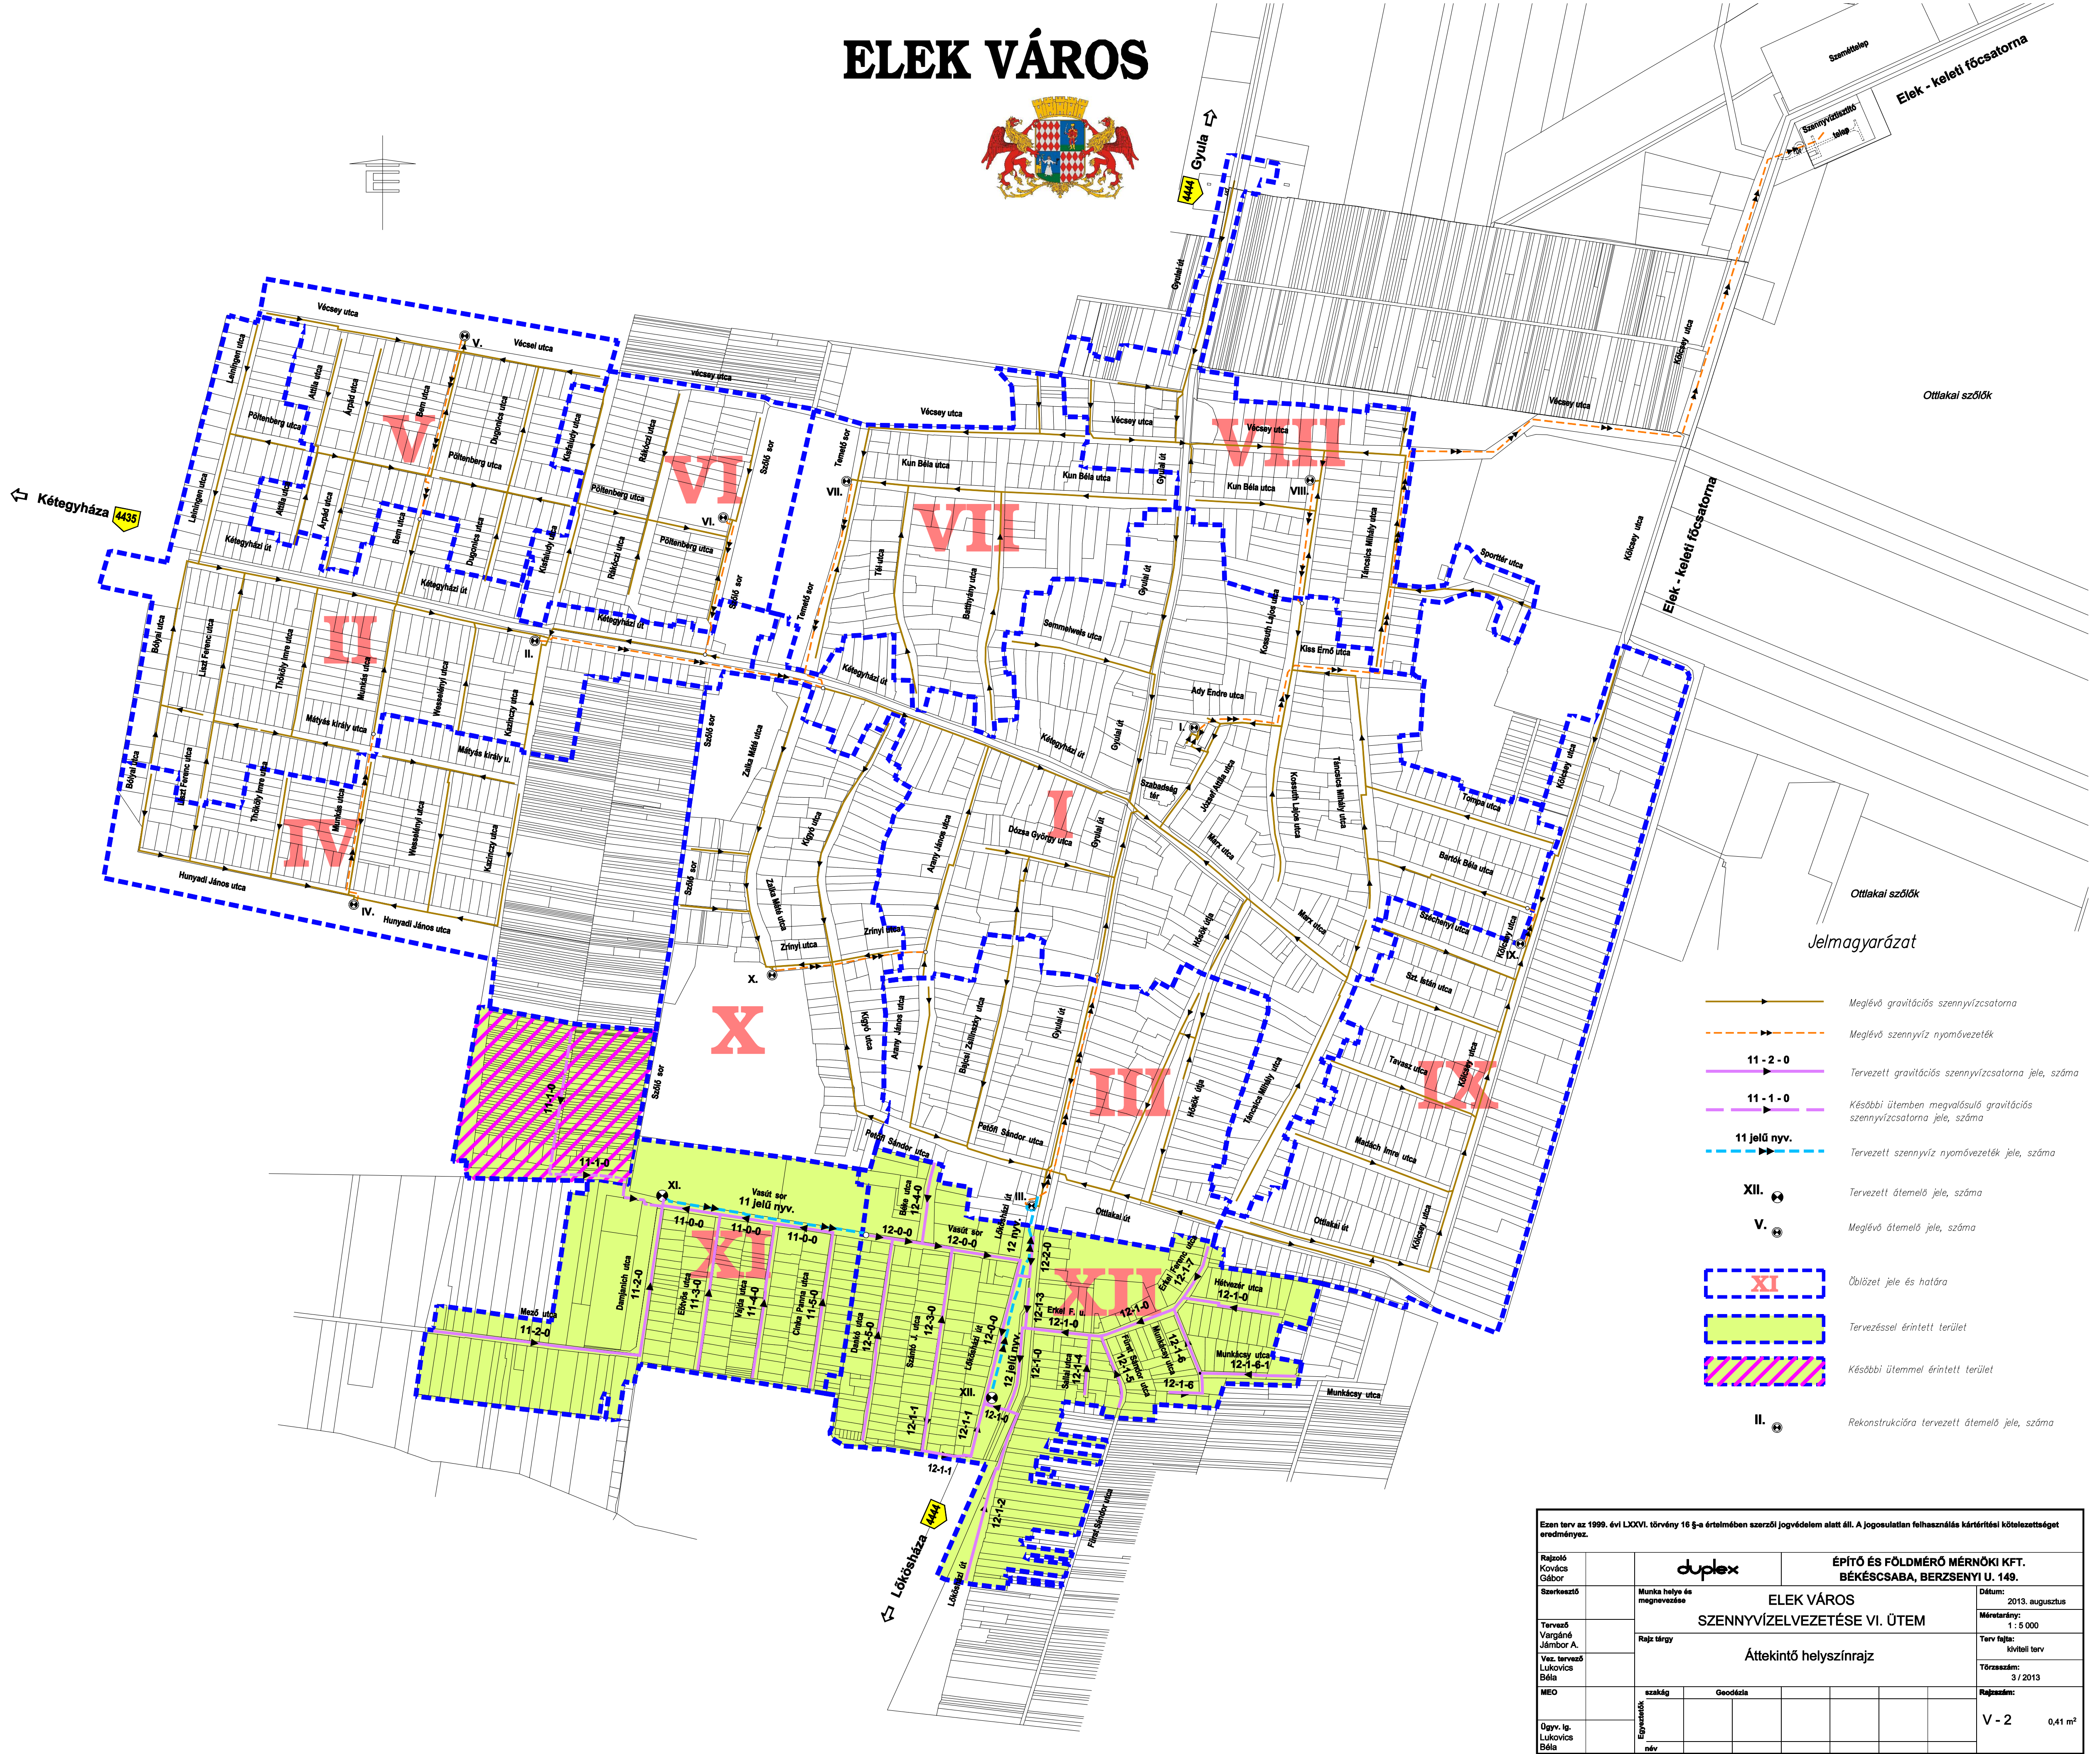


ELEK VÁROS

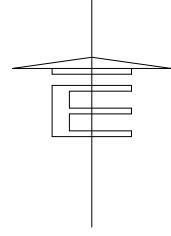

Jelmagyarázat

- Meglévő gravitációs szennyvízcsatorna
- Meglévő szennyvíz nyomóvezeték
- Tervezett gravitációs szennyvízcsatorna jele, száma
- Későbbi ütemben megvalósuló gravitációs szennyvízcsatorna jele, száma
- Tervezett szennyvíz nyomóvezeték jele, száma
- Tervezett átemelő jele, száma
- Meglévő átemelő jele, száma
- Öblizet jele és határa
- Tervezéssel érintett terület
- Későbbi ütemmel érintett terület
- Rekonstrukcióra tervezett átemelő jele, száma

Ezen terv az 1999. évi LXXVI. törvény 16 §-a értelmében szerzői jogvédelem alatt áll. A jogosulatlan felhasználás kártérítési kötelezettséget eredményez.			
Rajzoló Kovács Gábor	duplex	ÉPÍTŐ ÉS FÖLDMÉRŐ MÉRNÖKI KFT. BÉKÉSCSABA, BERZSENYI U. 149.	
Szerkesztő	Munka helye és megnevezése	ELEK VÁROS SZENNYVÍZELVEZETÉSE VI. ÜTEM	
Tervező Vargáné Jámbor A.	Rajz tárgy	Áttekintő helyszínrajz	
Vez. tervező Lukovics Béla	MEO	szakág Egyesítő név	Geodézia
Ügyn. Ig. Lukovics Béla	Dátum: 2013. augusztus	Méretarány: 1 : 5 000	Terv fajta: kiviteli terv
	Törzsszám: 3 / 2013	Rajzszám: V - 2	0,41 m ²